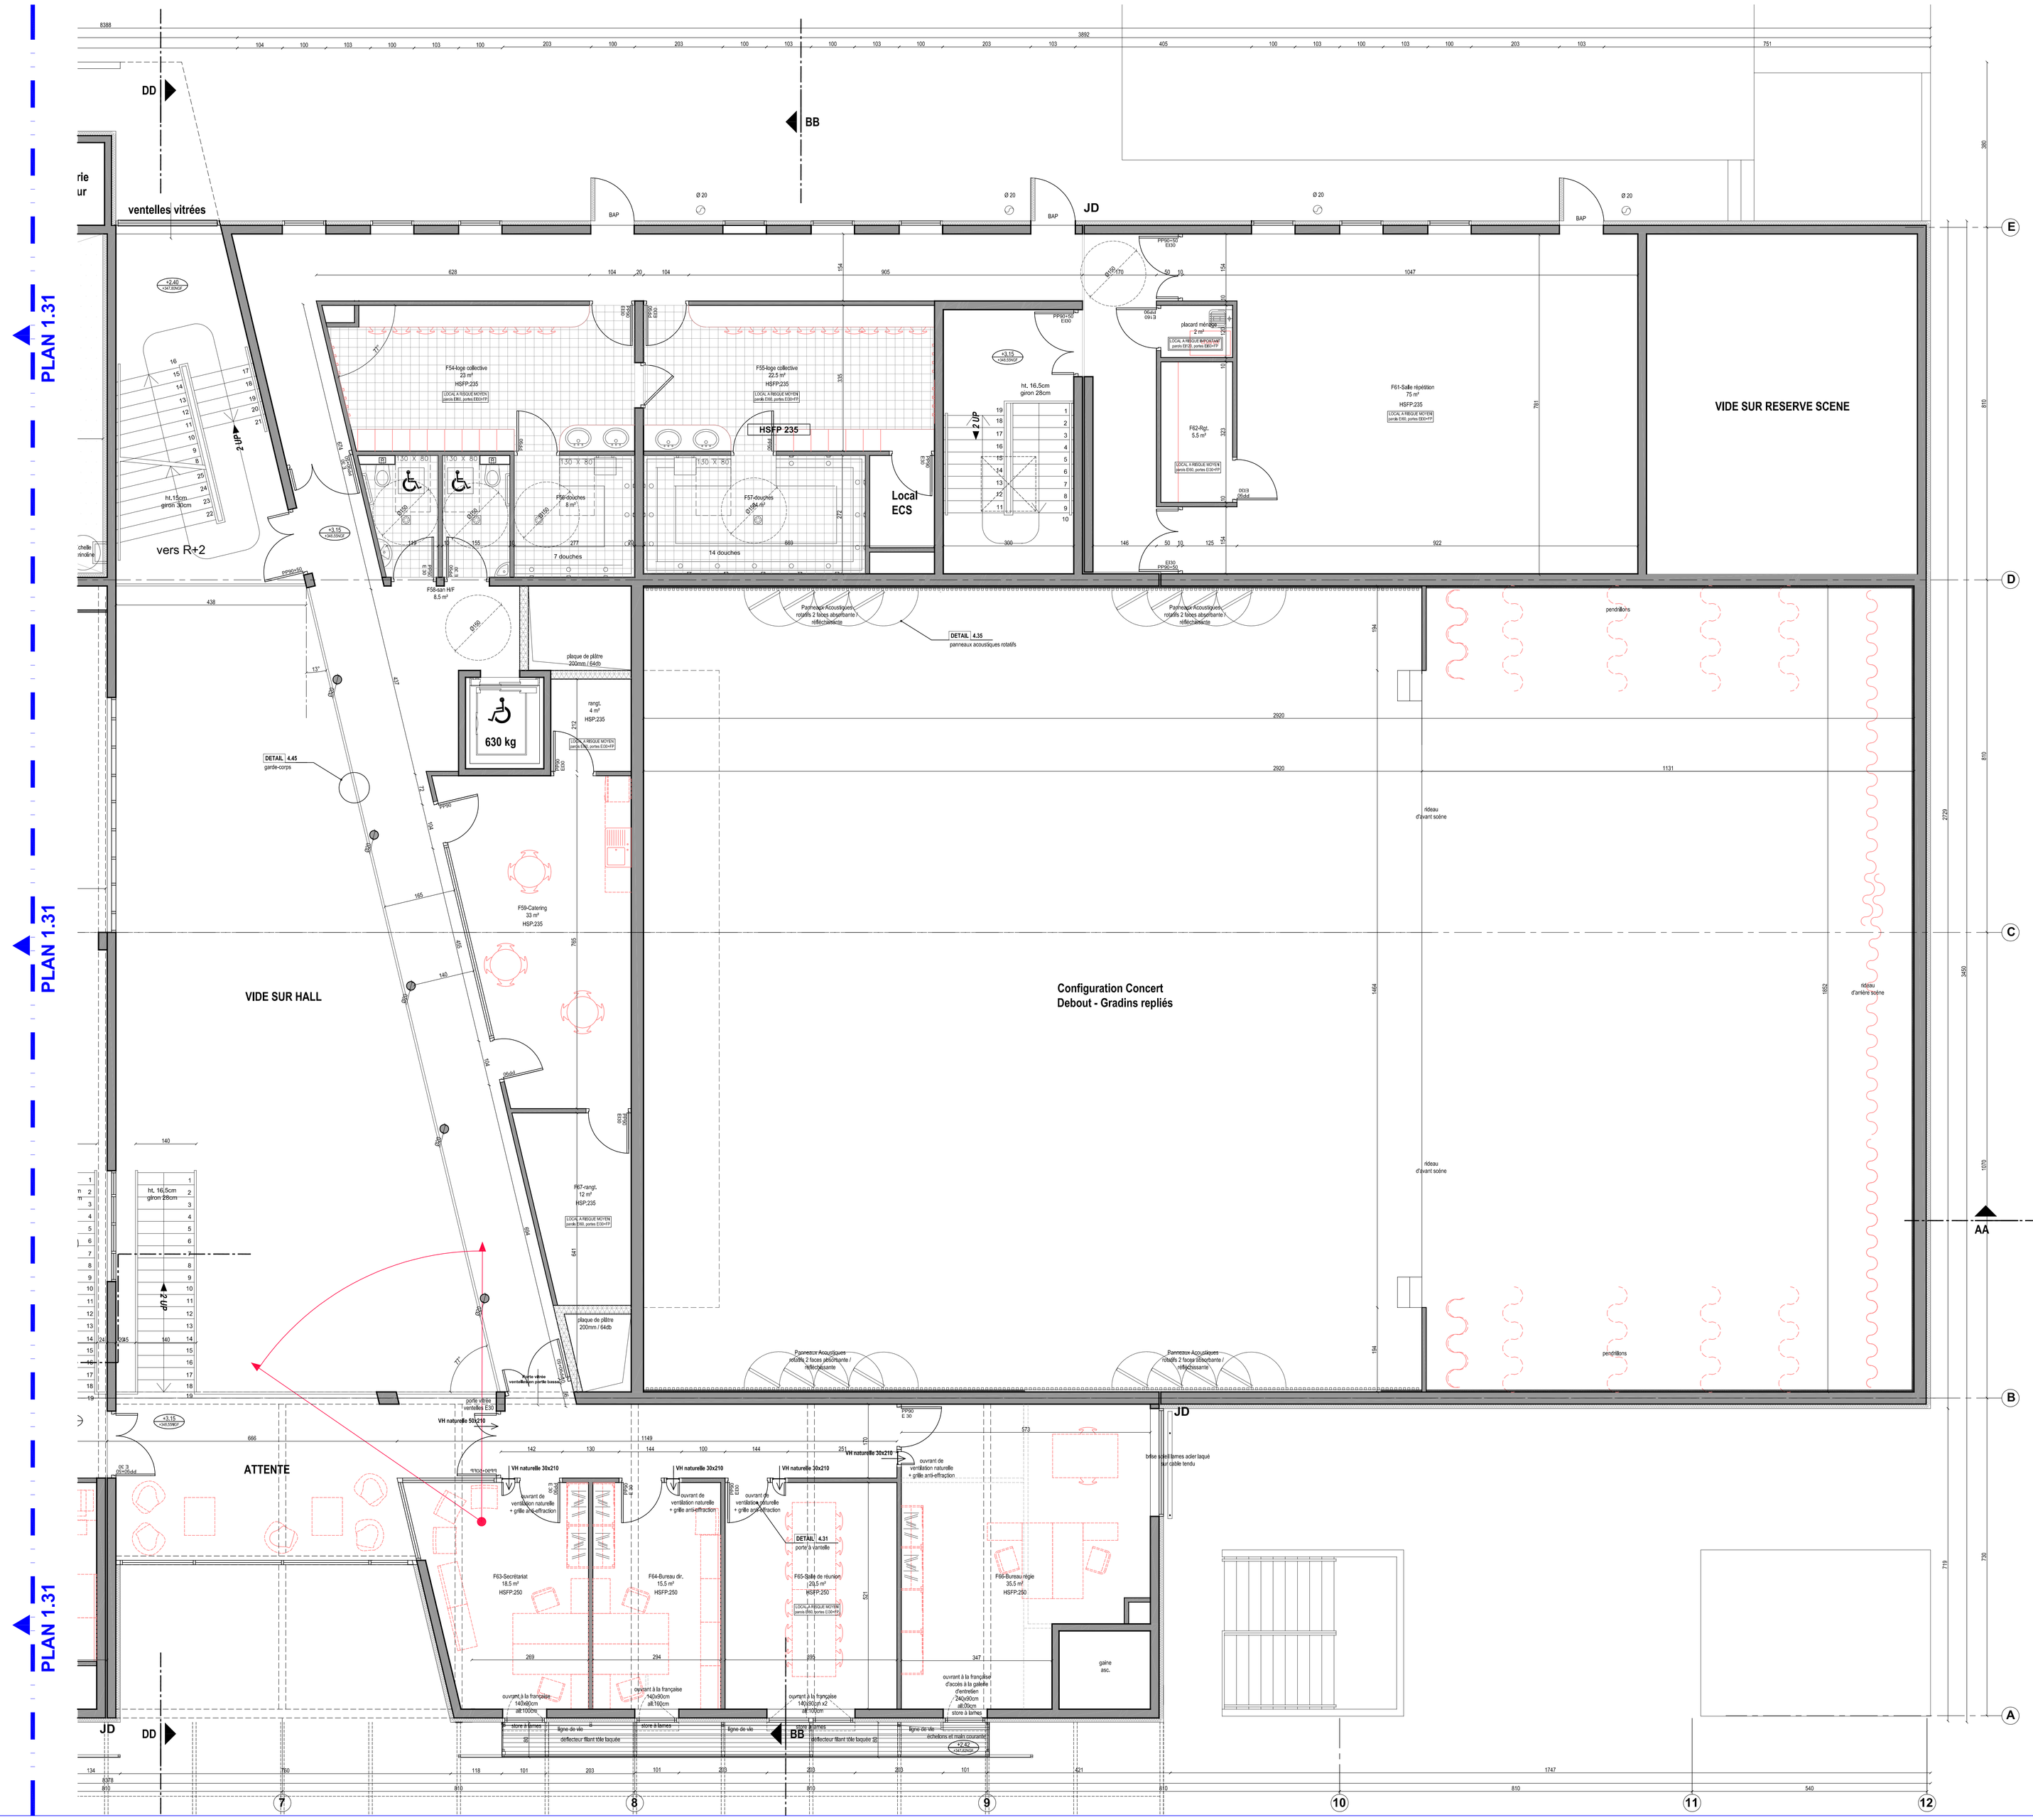

CHABANNE & partenaires
architectes ingénieurs conseils

VILLE DE RUMILLY

COMPLEXE CULTUREL

MAITRISE D'OUVRAGE

VILLE DE RUMILLY Maître d'ouvrage	HOTEL DE VILLE 74 150 RUMILLY	T / 04.50.64.69.20 F / 04.50.64.69.21 E-MAIL / info@ville-rumilly.fr ; ALTA
ALPES CONTROLES Bureau de Contrôle Technique	3 IMPASSE DES PRAIRIES 74940 ANNECY LE VIEUX	T / 04.50.64.56.70 F / 04.50.64.56.71 E-MAIL / y.cavalier@alpes-controles.fr
ALPES CONTROLES COORDINATION SECURITE S.P.S.	3 IMPASSE DES PRAIRIES 74940 ANNECY LE VIEUX	T / 04.50.64.26.55 E-MAIL / l.tibberomy@alpes-controles.fr

ARCHITECTE
PLAN DE R+1 SALLE DE SPECTACLE

DCE	1.32

ÉCHELLE 1/50° Octobre 2007

MODIFICATIONS :

AFFAIRE 3662

MAITRISE D'OEUVRE

CHABANNE & PARTENAIRES Architecte Mandataire	38, QUAI PIERRE SCIZE 69009 LYON	T / 04.72.10.12.30 F /04.72.10.00.80 E-MAIL /www.chabanne-architecte.fr pgaruti@chabanne-architecte.fr
MICHEL PRAZ ARCHITECTURE Architecte Associé	16, AVENUE DE GENEVE 74000 ANNECY	T / 04.50.67.12.05 F / 04.50.67.06.42 E-MAIL / praz.michel.arch2@wanadoo.fr
ECHOLOGOS Acoustique	4, RUE DE LA CONDAMINE 38610 GIERES	T / 04.76.89.36.63 F / 04.76.89.36.68 Ad.8 E-MAIL / echologos@echologos.com
DUCKS SCENO Scénographie	15, RUE EMILE ZOLA 69120 VAULX EN VELIN	T / 04.37.45.30.45 F /04.37.45.30.46 /05 155 E-MAIL / duck@ducks-sceno.fr
GETCO Structure	4, RUE SAINT SIDOINE 69003 LYON	T / 04.72.34.07.13 F / 04.72.35.19.76 E-MAIL / structure@getco.fr
VTB & ASSOCIES Fluides	5, AVENUE AUGUSTE DUPIE 42000 SAINT-ETIENNE	T / 04.77.43.47.14 F / 04.77.43.47.27 Ad.3 E-MAIL / vtb-associes@wanadoo.fr
B.E.S.T. Economie, Paysage, O.P.E.	38, QUAI PIERRE SCIZE 69009 LYON	T / 04.72.10.85.95 F / 04.72.10.06.80 E-MAIL / bjar@chabanne-architecte.fr
CEDRE Moniteur H.Q.E.	1503, ROUTE DE DOLINES 06580 VALBONNE	T / 04.92.96.03.77 F / 04.92.96.02.04 E-MAIL / lamouche.thierry@cedre-ingenie.com