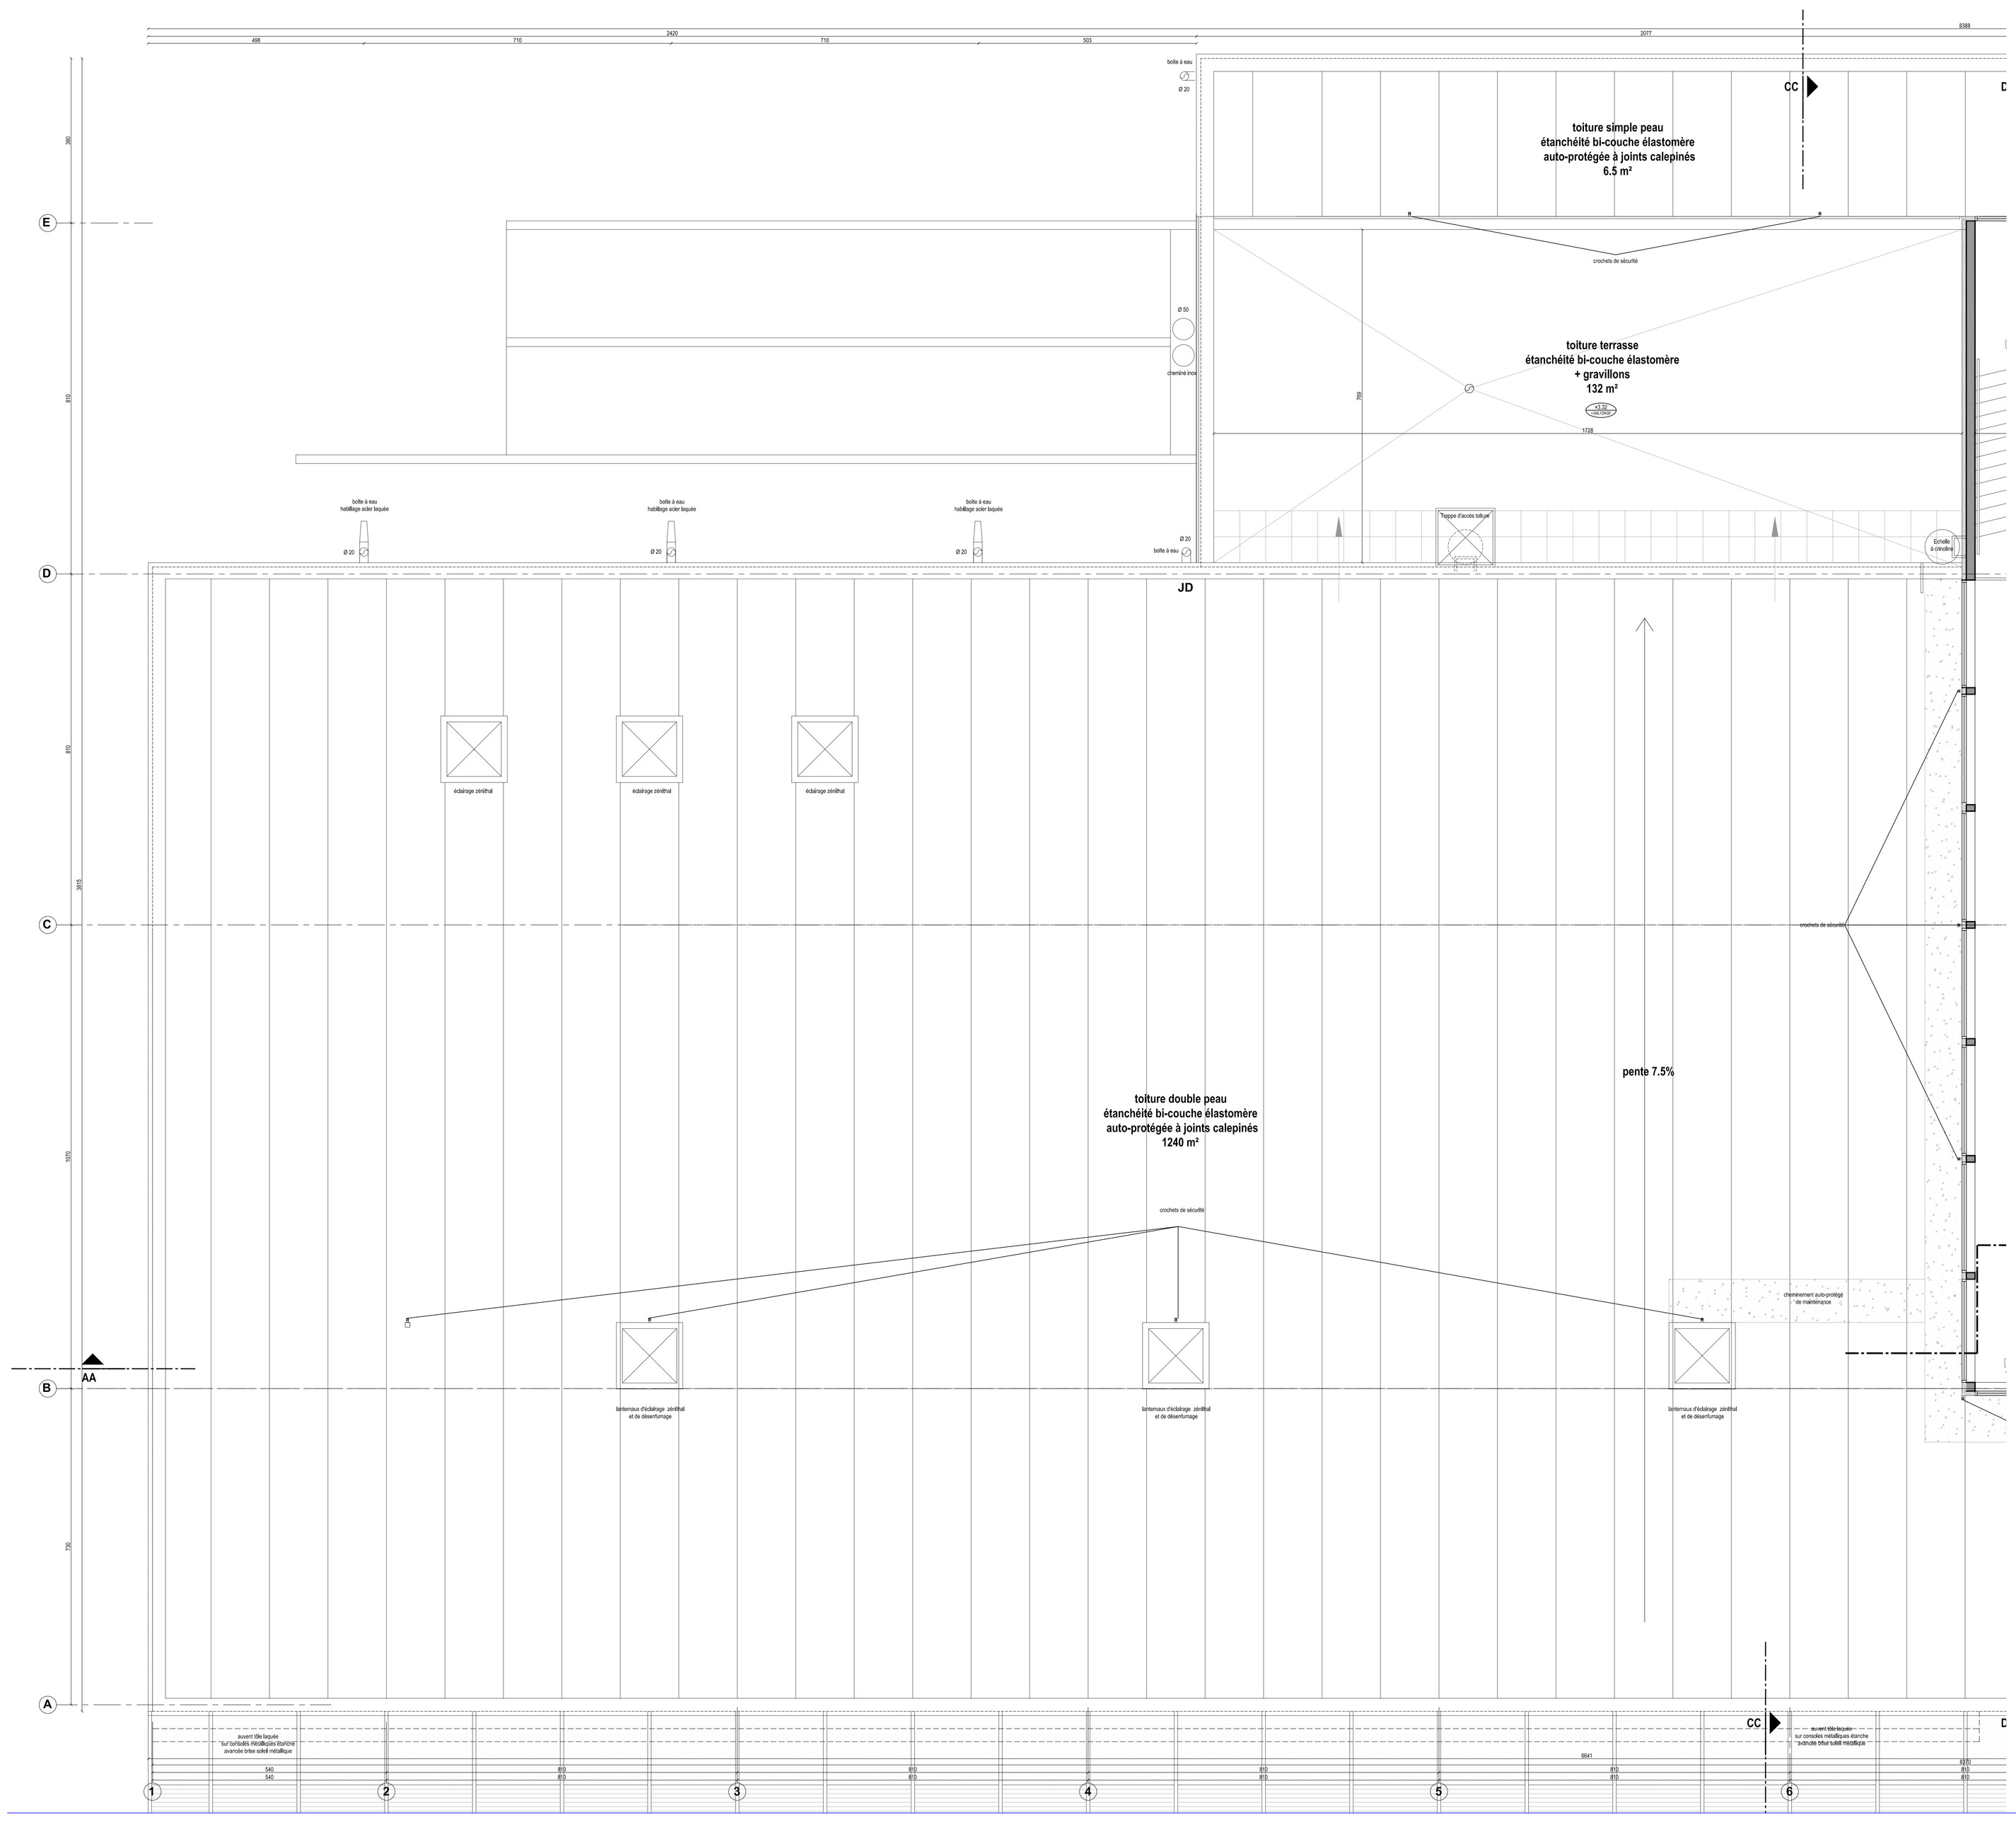

PLAN 1.42

PLAN 1.42

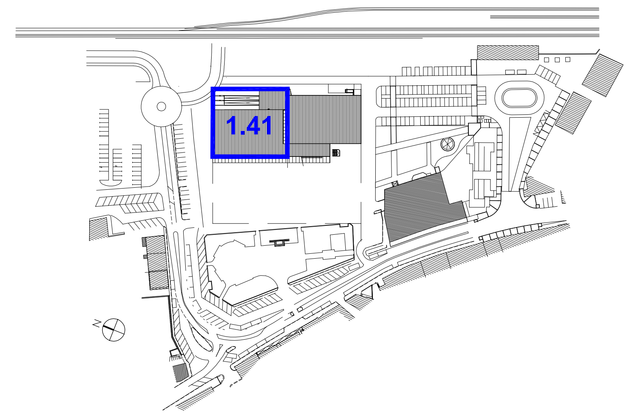

CHABANNE & partenaires
architectes ingénieurs réunis

VILLE DE RUMILLY

COMPLEXE CULTUREL

MAITRISE D'OUVRAGE

VILLE DE RUMILLY Maître d'ouvrage	HOTEL DE VILLE 74 150 RUMILLY	T / 04.50.64.69.20 F / 04.50.64.69.21 E-MAIL / info@mairie-rumilly.fr
ALPES CONTROLES Bureau de Controle Technique	3 IMPASSE DES PRAIRIES 74940 ANNECY LE VIEUX	T / 04.50.64.06.75 F / 04.50.64.06.02 E-MAIL /cyuvelles@alpes-controles.fr
ALPES CONTROLES COORDINATION SECURITE S.P.S	3 IMPASSE DES PRAIRIES 74940 ANNECY LE VIEUX	T / 04.50.64.26.55 E-MAIL /dblampey@alpes-controles.fr

ARCHITECTE
PLAN DE R+2 MEDIATHEQUE

DCE

1.41

ECHELLE 1/50°

Octobre 2007

MODIFICATIONS :

AFFAIRE / 0602

MAITRISE D'OEUVRE

CHABANNE & PARTENAIRES Architecte Mandataire	38, QUAI PIERRE SCIZE 69005 LYON	T / 04.72.10.12.30 F / 04.72.10.00.50 E-MAIL /www.chabanne-architecte.fr pjaufroi@chabanne-architecte.fr
MICHEL PRAZ ARCHITECTURE Architecte Associé	16, AVENUE DE GENEVE 74000 ANNECY	T / 04.50.67.12.05 F / 04.50.57.06.42 E-MAIL / praz.michel.archi@wanadoo.fr
ECHOLOGOS Acoustique	4, RUE DE LA CHEMARINE 38610 GIERES	T / 04.76.89.36.63 F / 04.76.89.36.68 Ad 8 E-MAIL / echologos.grenoble@libertysurf.fr
DUCKS SCENO Scénographie	15, RUE EMILE ZOLA 69150 VAULX EN VELIN	T / 04.37.45.30.45 F / 04.37.45.30.45 ds 159 E-MAIL / ducks@club-internet.fr
GETCI Structure	4, RUE SAINT SEGONE 69003 LYON	T / 04.72.34.07.13 F / 04.72.35.19.78 E-MAIL / rshuttler@getci.fr
VTB & ASSOCIES Fluides	5, AVENUE AUGUSTE DUPRE 42350 SAINT ETIENNE	T / 04.77.43.47.14 F / 04.77.43.47.84 Ad 5 E-MAIL / vtb.sa@wanadoo.fr
B.E.S.T. Economie, Paysage, O.P.E.	38, QUAI PIERRE SCIZE 69005 LYON	T / 04.72.10.95.95 F / 04.72.10.00.50 E-MAIL / bpk@chabanne-architecte.fr
CEDRE Monteur H.Q.E.	1503, ROUTE DE DOLOMIEU 69560 VALBONNE	T / 04.92.96.03.77 F / 04.92.96.03.77 E-MAIL / llamouche.thierry@cedre-sophia.com